012333

SALON LĘBORSKI

DETALE ARCHITEKTONICZNE

DROGI MIESZKAŃCU!

„Salon Duszy" to miejsce, w którym będziesz mógł odpocząć od zgiełku i pędu codziennego życia aby pokrzepić duszę. Zaproponowana przestrzeń to trzy trójkąty zieleni, w której ukryte są różne przestrzenie do wypoczynku i kontemplacji. Wokół kościoła zlokalizowane zostaną kapliczki drogi krzyżowej nawiązujące do religijnego charakteru przestrzeni. Między drzewami tworzącymi arboretum możesz odpocząć podziwiając pobliskie drzewa i otoczenie. Przy rzeźbie, która stanie na zielonym wzniesieniu z wielofunkcyjnymi podestami, będziesz mógł usiąść jak również zrobić zdjęcie na tle kościoła lub rzeźby. Wśród zieleni zlokalizowane będą przestrzenie wystawiennicze, ławki z punktami biblioteczki sąsiedzkiej oraz duga, wijąca się ławka będącą również cyfrową biblioteką z twórczością Mieczysława Stryjewskiego.

SCHEMATY FUNKCJONALNE

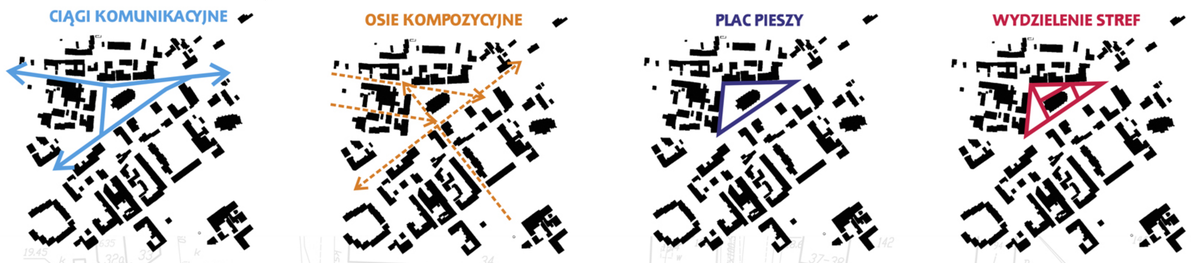

SCHEMATY WYJAŚNIAJĄCE IDEĘ „SALON DUSZY"

STREFY FUNKCJONALNE W „SALONIE DUSZY"

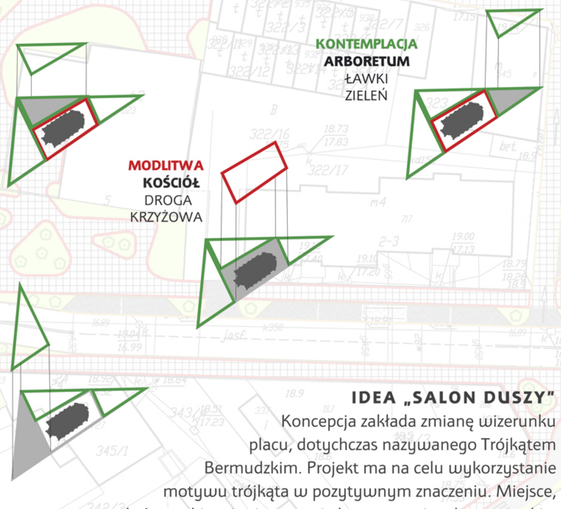

KONCEPCJA ZAGOSPODAROWANIA TERENU, SKALA 1:500

LEGENDA

- Granica opracowania
- kadr widoku
- Kościół

Lokalizacja pomnika

- Postument
- Zielone wzniesienie z wielofunkcyjnymi podestami

Komunikacja

- Ulica
- Miejsca parkingowe
- Miejsce parkingowe dla osób niepełnosprawnych
- Ścieżka rowerowa
- Chodnik
- Plac pieszy

Elementy małej architektury

- Kapliczka drogi krzyżowej
- Ławka z biblioteką cyfrową
- Ławka z biblioteką sąsiedzką
- Przestrzeń wystawowa

Zieleń

- Zieleń niska
- Krzewy
- Drzewa

IDEA „SALON DUSZY"

Koncepcja zakłada zmianę wizerunku placu, dotychczas nazywanego Trójkątem Bermudzkim. Projekt ma na celu wykorzystanie motywu trójkąta w pozytywnym znaczeniu. Miejsce, w którym zbiegają się trzy osie kompozycyjne, łączy w sobie: **KULTURĘ, KONTEMPLACJĘ I SPOTKANIE**. Przestrzeń Placu posiada również religijny charakter, a założenie symbolicznie nawiązuje do Trójcy Świętej. W koncepcji funkcje przeplatają się tworząc jedną, spójną przestrzeń.

MIEJSCE SPOTKAŃ

Cały teren placu przeznaczono dla pieszych. Dzięki temu przestrzeń stanie się miejscem spotkań i będzie też sprzyjać kontemplacji. Naprzeciwko głównego wejścia do kościoła, w miejscu przewidzianym na pomnik zaproponowano zielone wzniesienie z wielofunkcyjnymi podestami. Wzniesienie będzie stanowić postument pod pomnik. Zagospodarowanie to sprzyjać będzie integracji oraz rekreacji biernej mieszkańców.

ARBORETUM

Cały teren zielony zaprojektowano jako miejsce obsadzone drzewami i krzewami różnych szlachetnych gatunków. Różnokolorowe rośliny nadadzą kontemplacyjny charakter miejscu.

ŁAWKI Z BIBLIOTEKĄ SĄSIEDZKĄ

W parku przewidziano również miejsca pod ławki z punktami biblioteki sąsiedzkiej, w której mieszkańcy mogliby wymieniać się swoimi książkami.

ŁAWKA Z BIBLIOTEKĄ CYFROWĄ

Wśród zieleni zaproponowano długą ławkę pomiędzy drzewami, która będzie stanowić również miejską bibliotekę cyfrową.

PRZESTRZEŃ WYSTAWIENNICZA

Pomiędzy drzewami zaplanowano przestrzenie wystawiennicze, gdzie będzie można wystawiać prace lokalnych artystów. Wystawy mogą być mobilne i sezonowe.

DETALE ARCHITEKTONICZNE

„SALON DUSZY"

WIDOK "6"

WIDOK "7"

PLAC KOPERNIKA

WIDOK "8"

WIDOK "9"

WIDOK "10"